


Retailflächen Markthalle Meilen

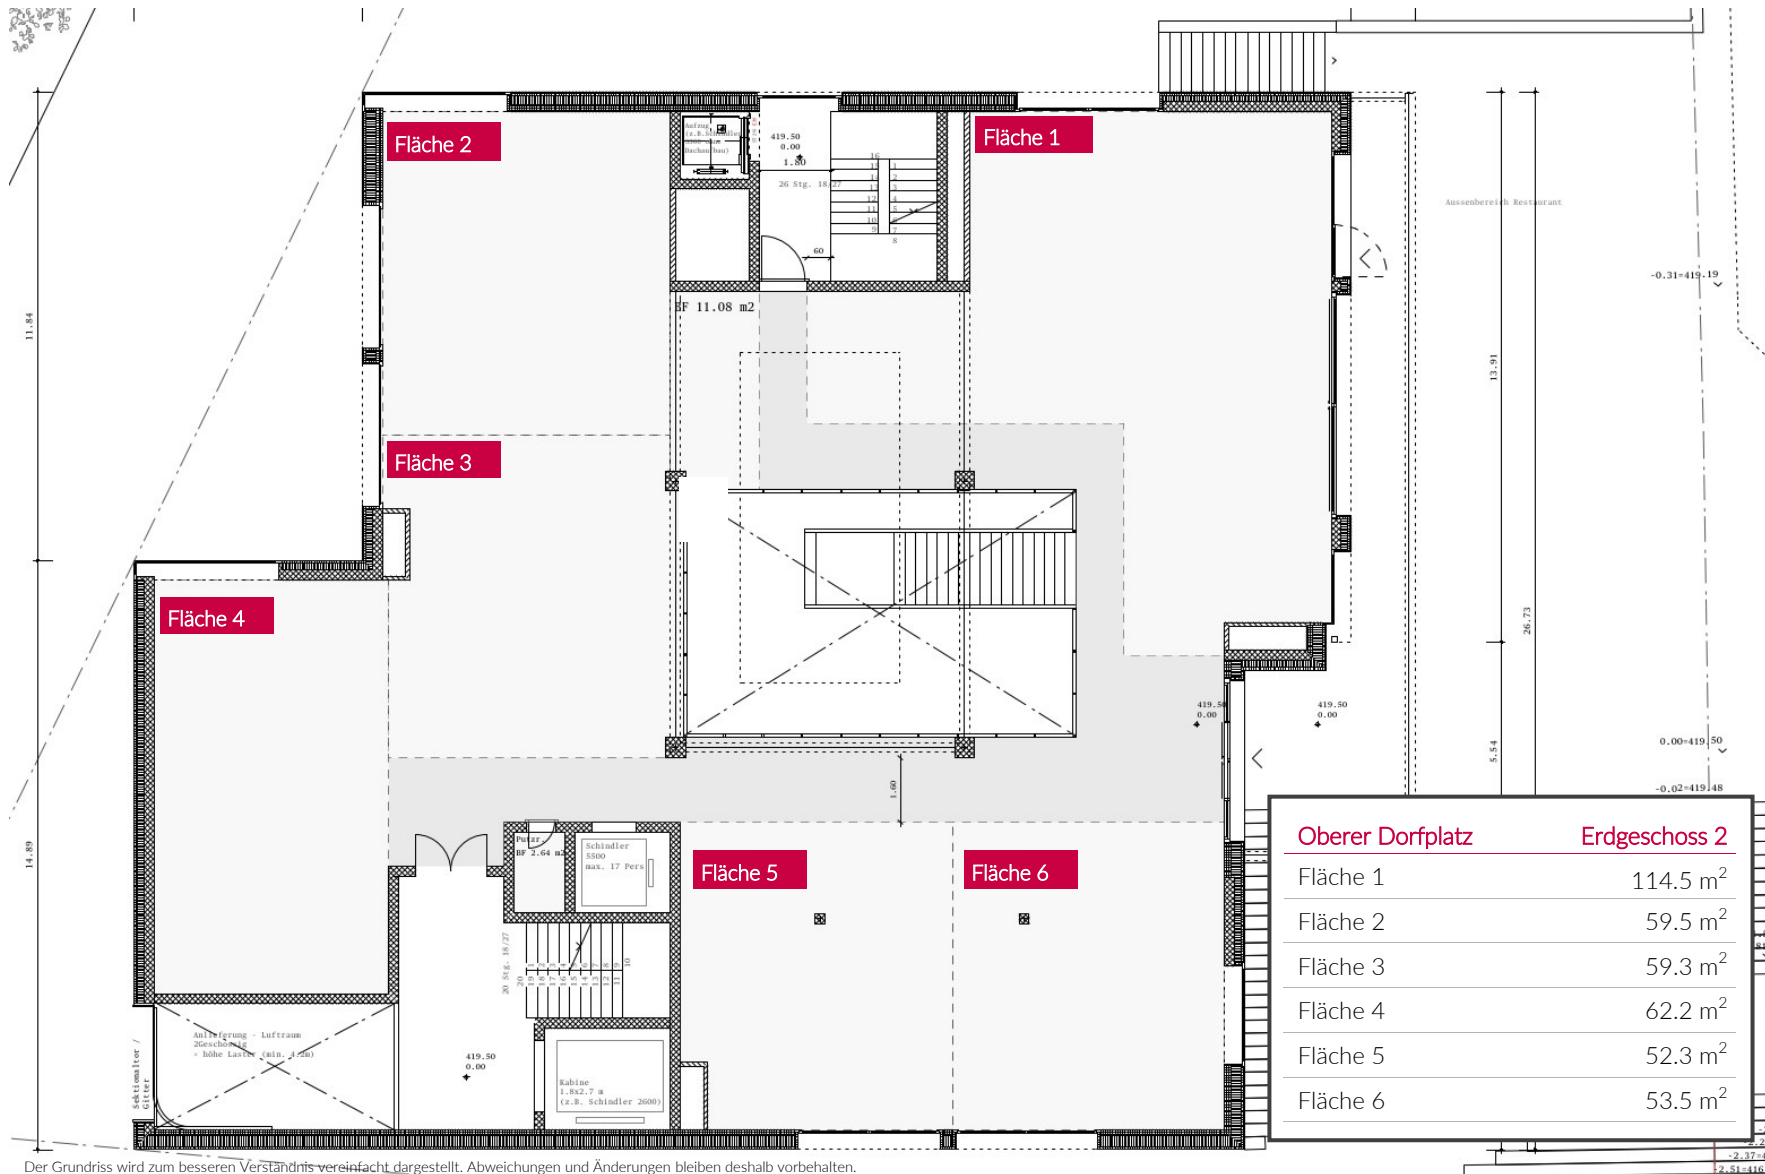

Der Grundriss wird zum besseren Verständnis vereinfacht dargestellt. Abweichungen und Änderungen bleiben deshalb vorbehalten.